


第2龍名館ビル 5階平面図

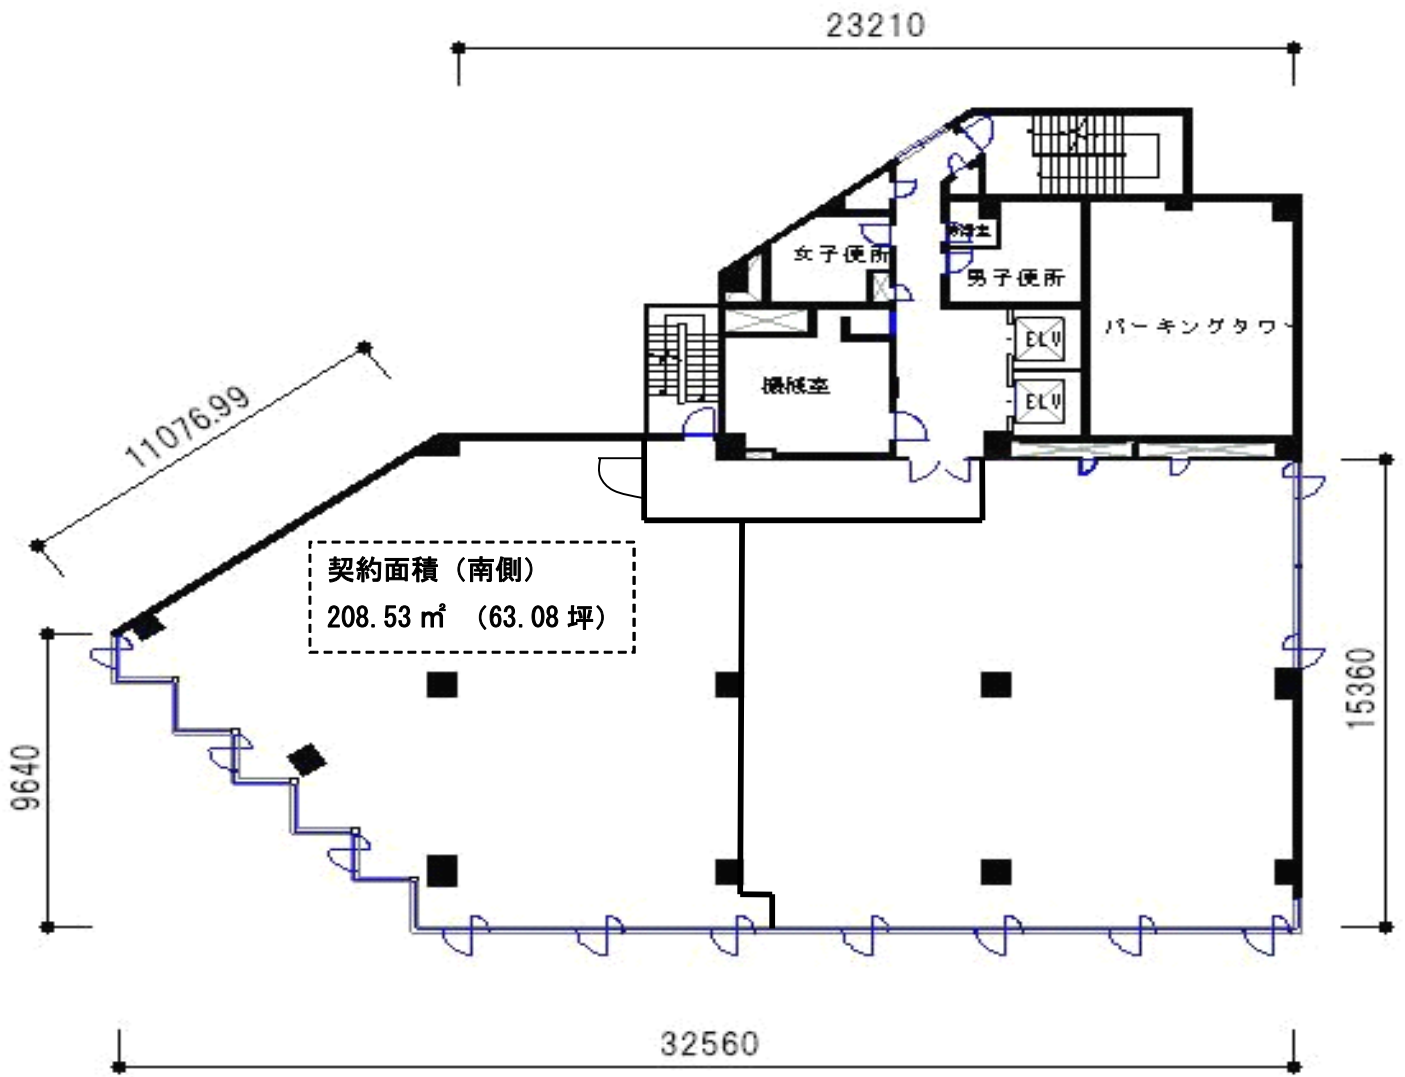

※現況と図面が異なる場合には、現況を優先致します。